


【フロア図 ①/2】

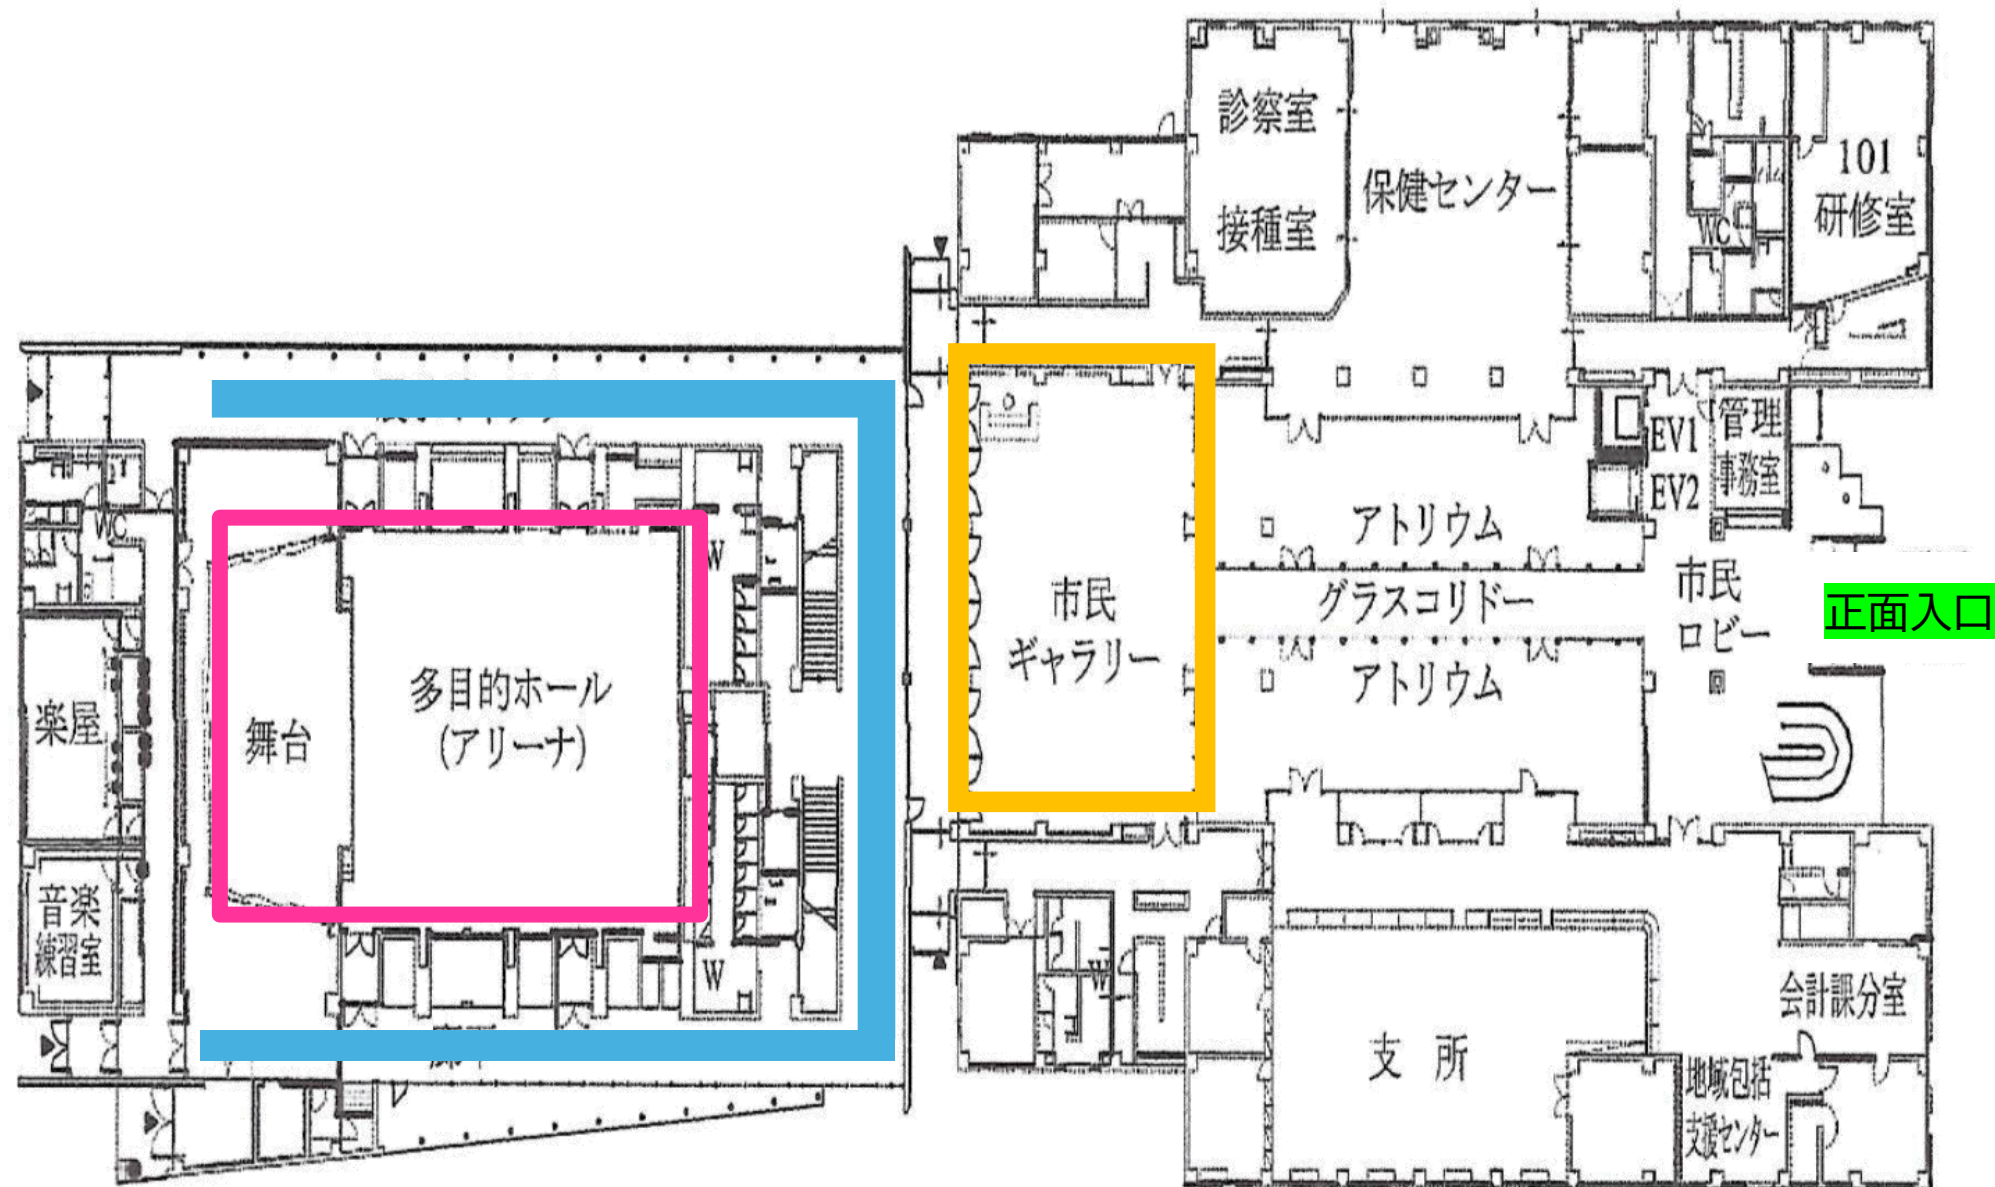

飲食可能スペース